


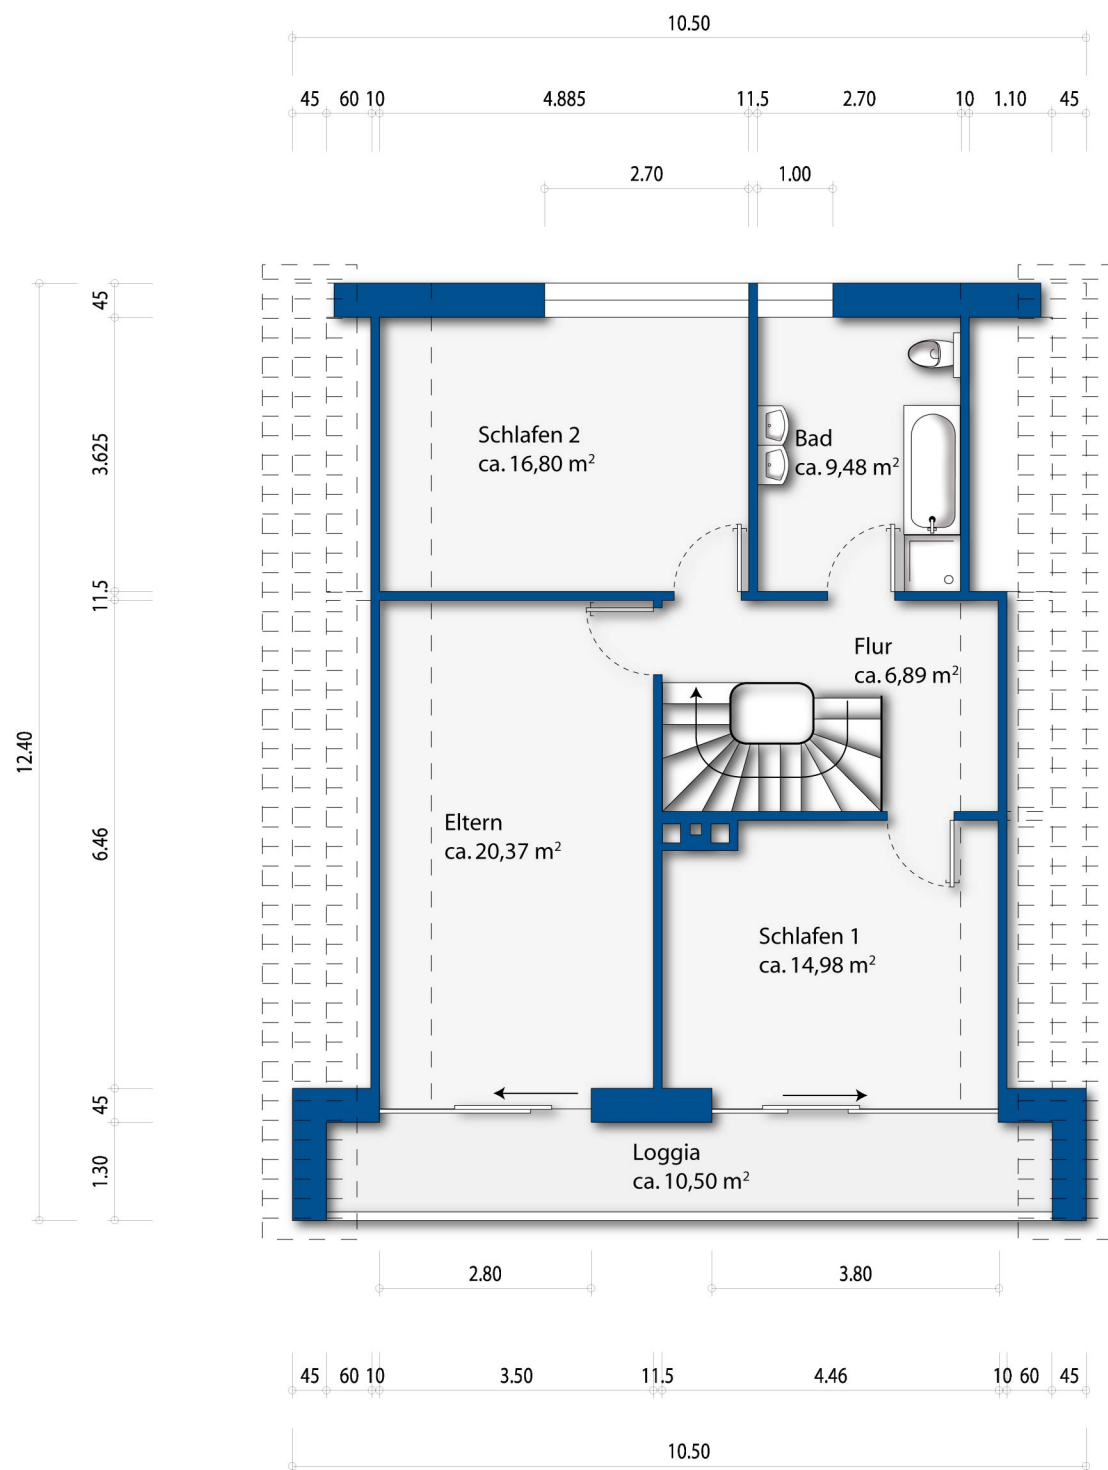

Schlafen 1	ca. 14,98 m ²
Schlafen 2	ca. 16,80 m ²
Eltern	ca. 20,37 m ²
Bad	ca. 9,48 m ²
Flur	ca. 6,89 m ²
Loggia	ca. 10,50 m ²
Gesamt	ca. 79,02 m²

Alle Angaben sind Zirka-Angaben