


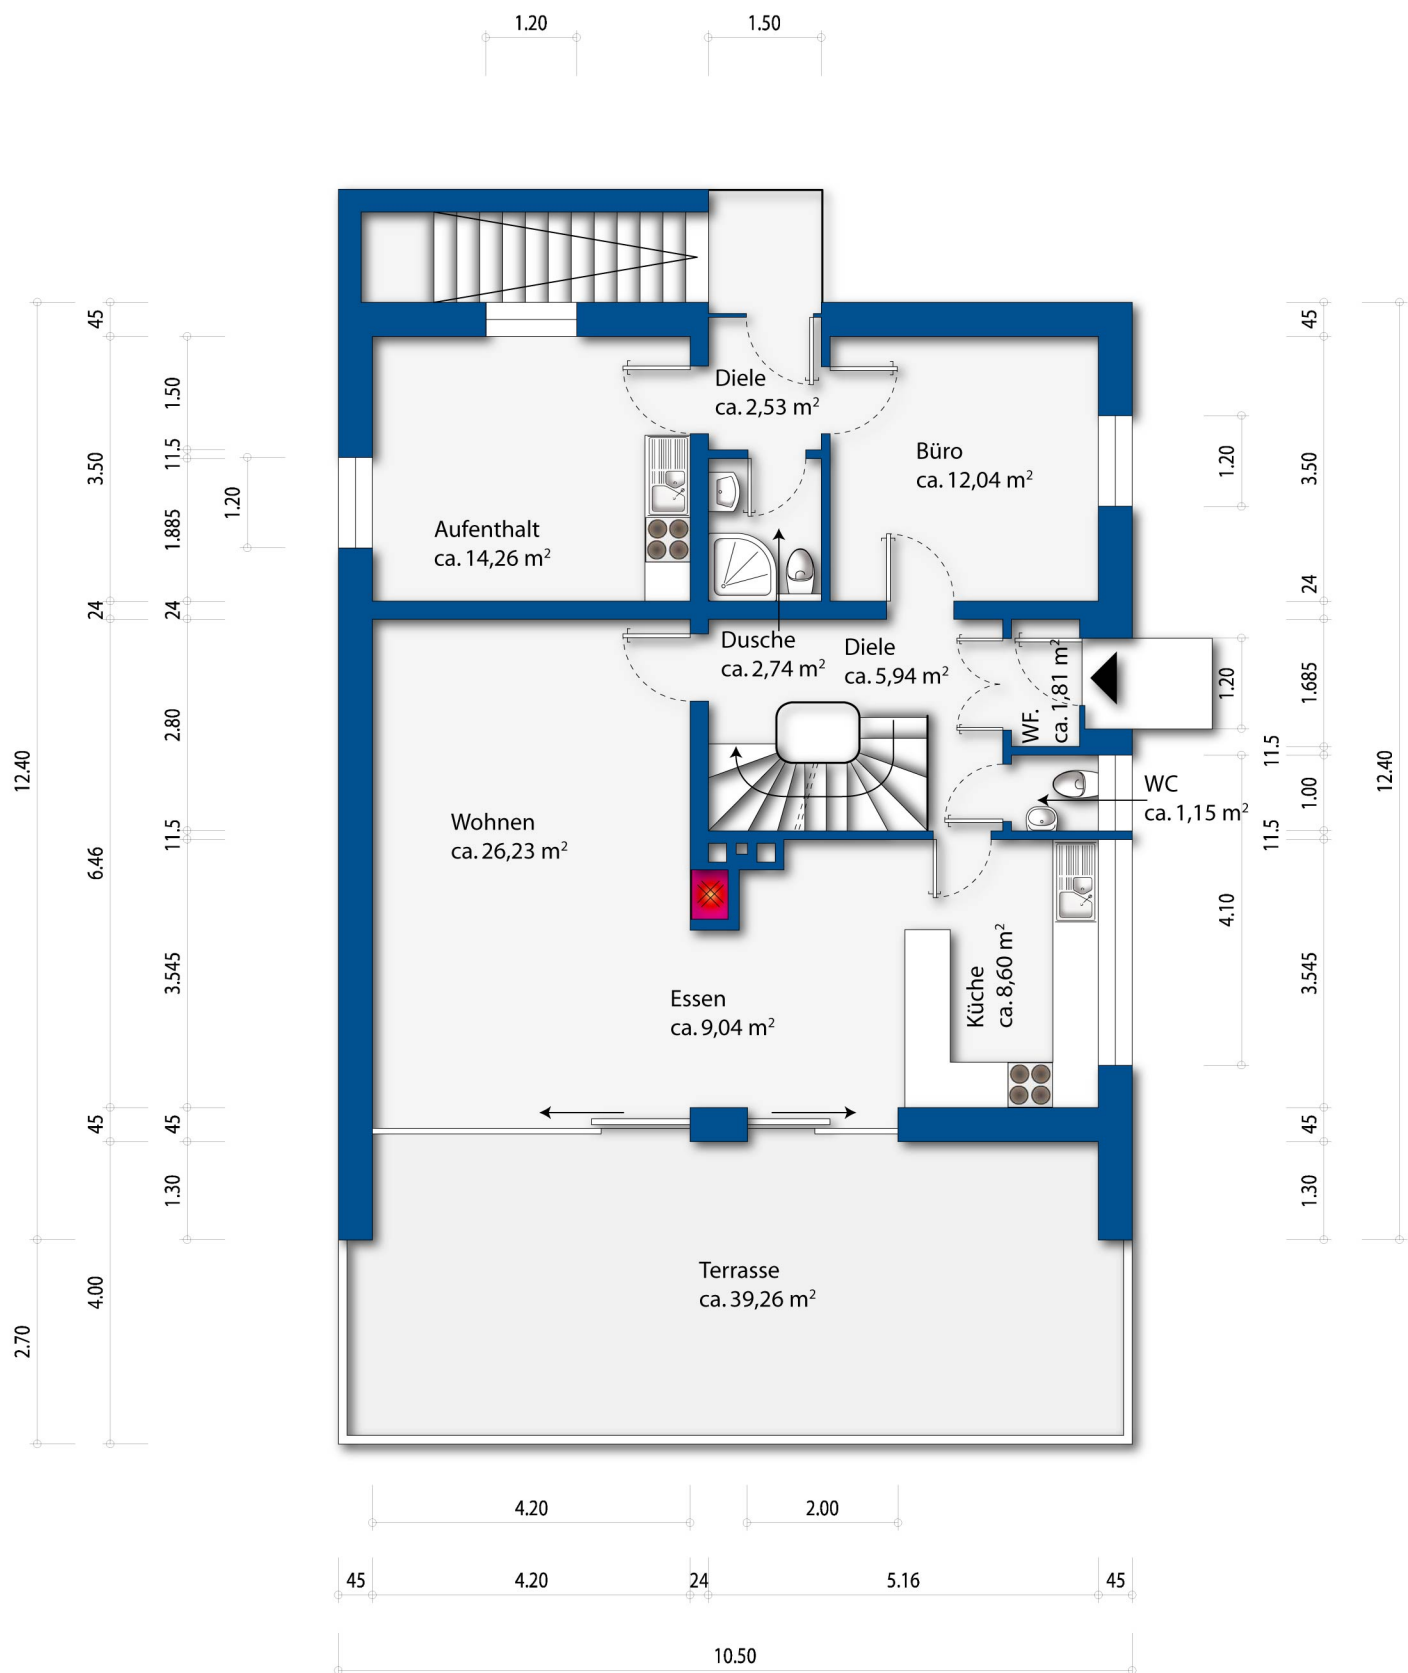

Wohnen	ca. 26,23 m ²
Essen	ca. 9,04 m ²
WF.	ca. 1,81 m ²
Büro	ca. 12,04 m ²
WC	ca. 1,15 m ²
Dusche	ca. 2,74 m ²
Diele	ca. 2,53 m ²
Diele	ca. 5,94 m ²
Küche	ca. 8,60 m ²
Aufenthalt	ca. 14,26 m ²
Terrasse	ca. 39,26 m ²
Gesamt	ca. 123,6 m²

Alle Angaben sind Zirka-Angaben