


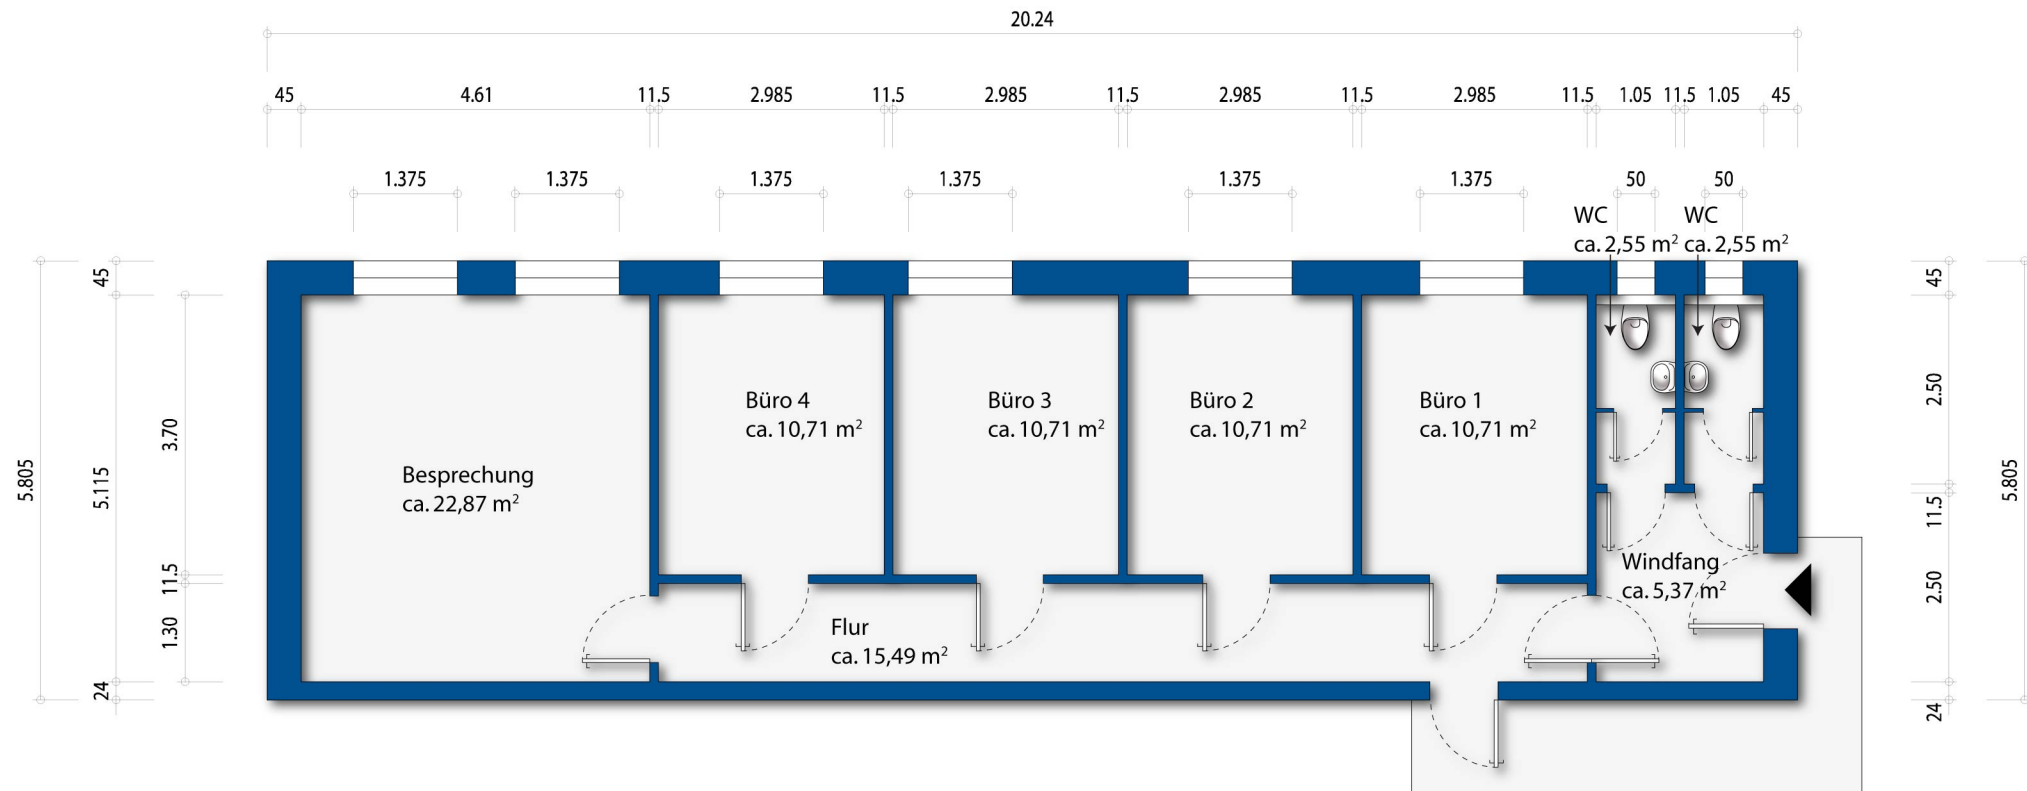

Büro 1	ca. 10,71 m ²
Büro 2	ca. 10,71 m ²
Büro 3	ca. 10,71 m ²
Büro 4	ca. 10,71 m ²
Flur	ca. 15,49 m ²
WC	ca. 2,55 m ²
WC	ca. 2,55 m ²
Windfang	ca. 5,37 m ²
Besprechung	ca. 22,87 m ²
Gesamt	ca. 91,67 m²

Alle Angaben sind Zirka-Angaben