


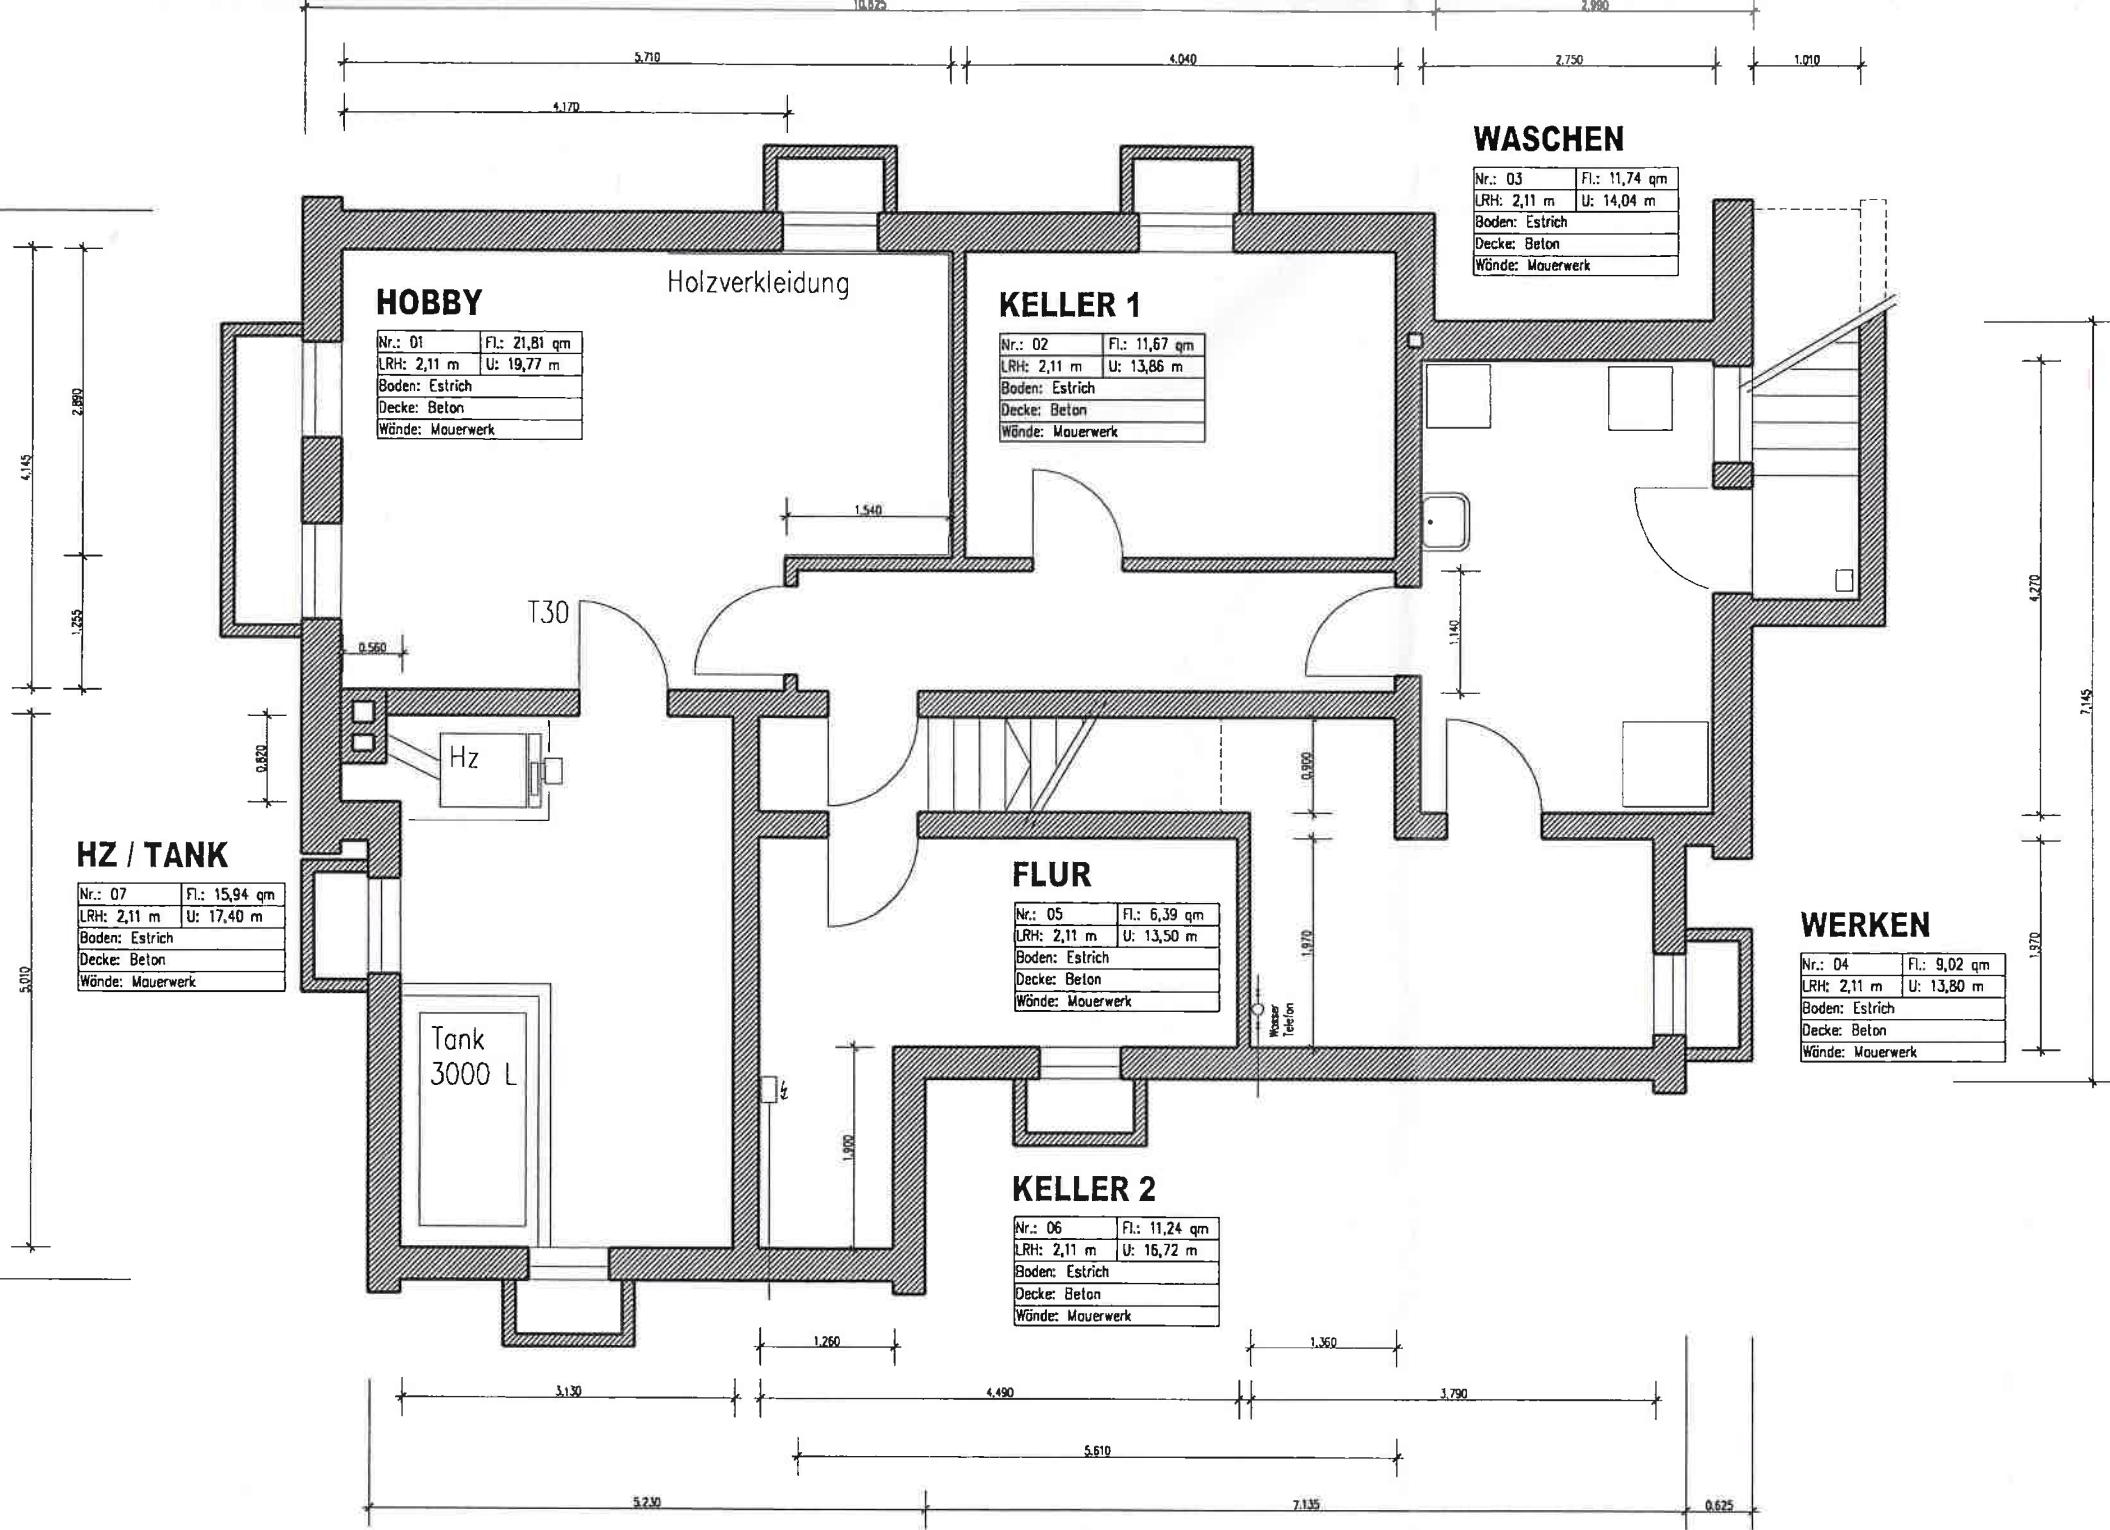

HOBBY

Nr.: 01	Fl.: 21,81 qm
LRH: 2,11 m	U: 19,77 m
Boden: Estrich	
Decke: Beton	
Wände: Mauerwerk	

Holzverkleidung

KELLER 1

Nr.: 02	Fl.: 11,67 qm
LRH: 2,11 m	U: 13,86 m
Boden: Estrich	
Decke: Beton	
Wände: Mauerwerk	

WASCHEN

Nr.: 03	Fl.: 11,74 qm
LRH: 2,11 m	U: 14,04 m
Boden: Estrich	
Decke: Beton	
Wände: Mauerwerk	

HZ / TANK

Nr.: 07	Fl.: 15,94 qm
LRH: 2,11 m	U: 17,40 m
Boden: Estrich	
Decke: Beton	
Wände: Mauerwerk	

Tank
3000 L

FLUR

Nr.: 05	Fl.: 6,39 qm
LRH: 2,11 m	U: 13,50 m
Boden: Estrich	
Decke: Beton	
Wände: Mauerwerk	

WERKEN

Nr.: 04	Fl.: 9,02 qm
LRH: 2,11 m	U: 13,80 m
Boden: Estrich	
Decke: Beton	
Wände: Mauerwerk	

KELLER 2

Nr.: 06	Fl.: 11,24 qm
LRH: 2,11 m	U: 16,72 m
Boden: Estrich	
Decke: Beton	
Wände: Mauerwerk	