




Flurstück: 84

Flur: 21

Gemarkung: Elsen

In der Herrschaft 79, Grevenbroich

Erstellt: 07.08.2024

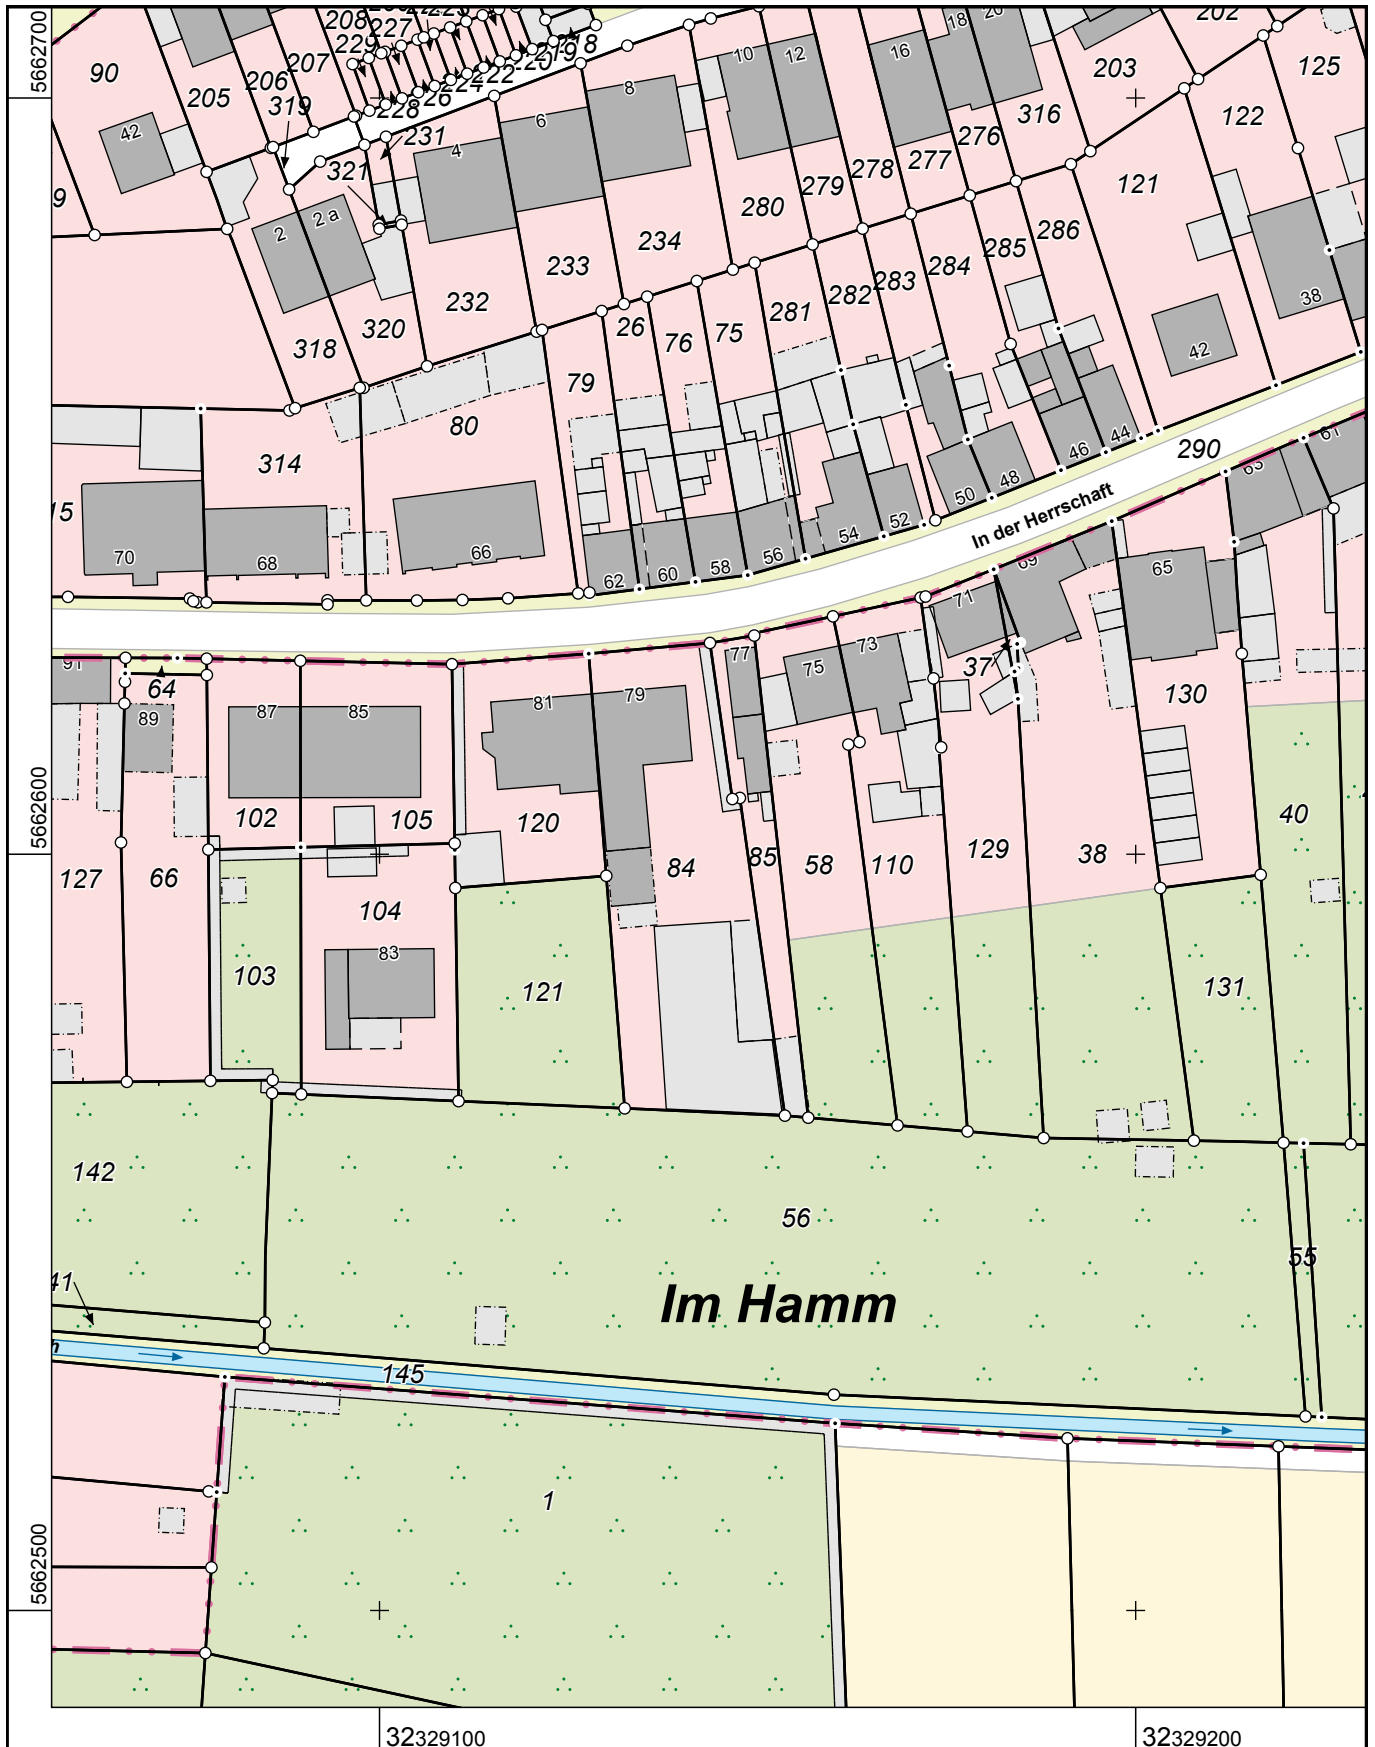

Maßstab 1 : 1000

10 20 30 40 50 Meter

Die Nutzung dieses Auszuges ist im Rahmen des § 11 (1) DVOzVermKatG NRW zulässig. Zuwiderhandlungen werden nach § 27 VermKatG NRW verfolgt.