


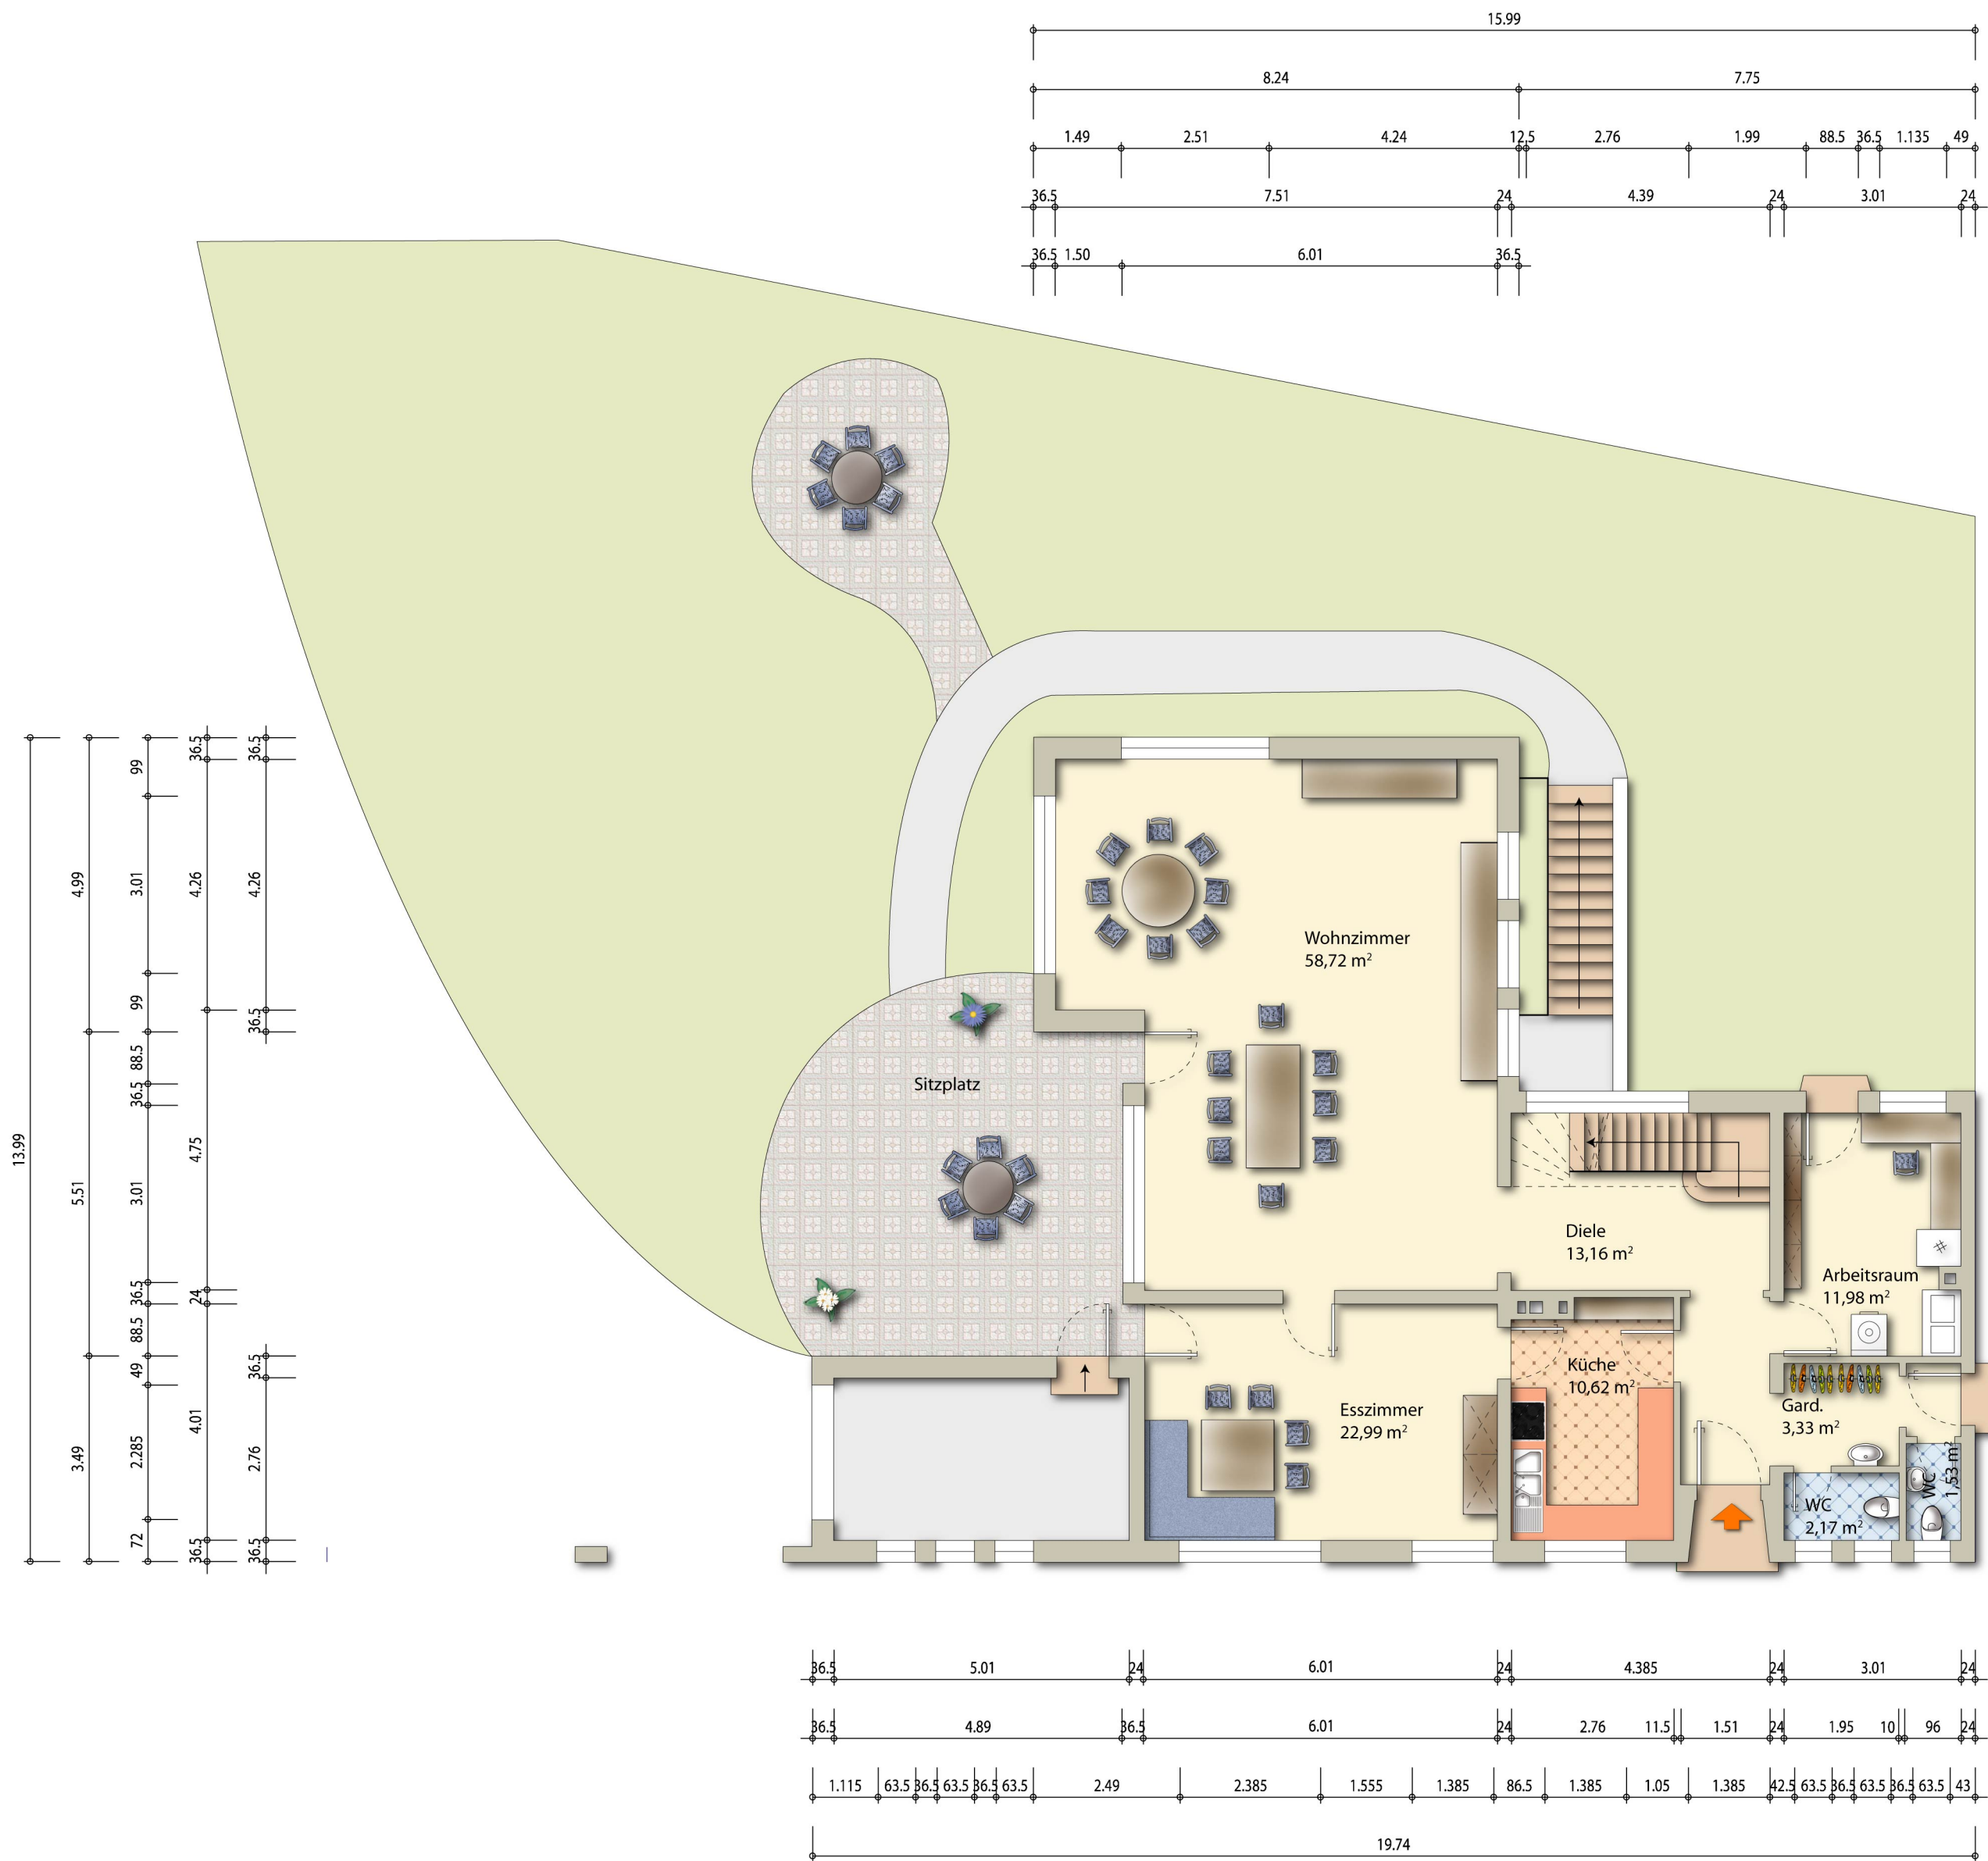

Wohnzimmer	58,72 m²
Diele	13,16 m²
Arbeitsraum	11,98 m²
Diele	13,16 m²
Gard.	3,33 m²
WC	1,53 m²
WC	2,17 m²
Küche	10,62 m²
Esszimmer	22,99 m²
Gesamt	137,66 m²

Alle Angaben sind Circa-Angaben